


* ZIE DETAIL ALLAN BLOCK SYSTEEM PRINCIPES DOORSNEDE T.B.V. ALLE OPMERKINGEN, DETAILS EN BESCHRIJVINGEN.

* DIT DETAIL IS NIET VAN TOEPASSING BIJ AANRIJDING DOOR AUTO'S

* BIJ TOEPASSING VAN EEN BORSTWERING DIENST DIT PER PROJECT TE WORDEN BEREKEND. NEEM HIERVOOR CONTACT OP MET EEN INGENIEURSBUREAU.

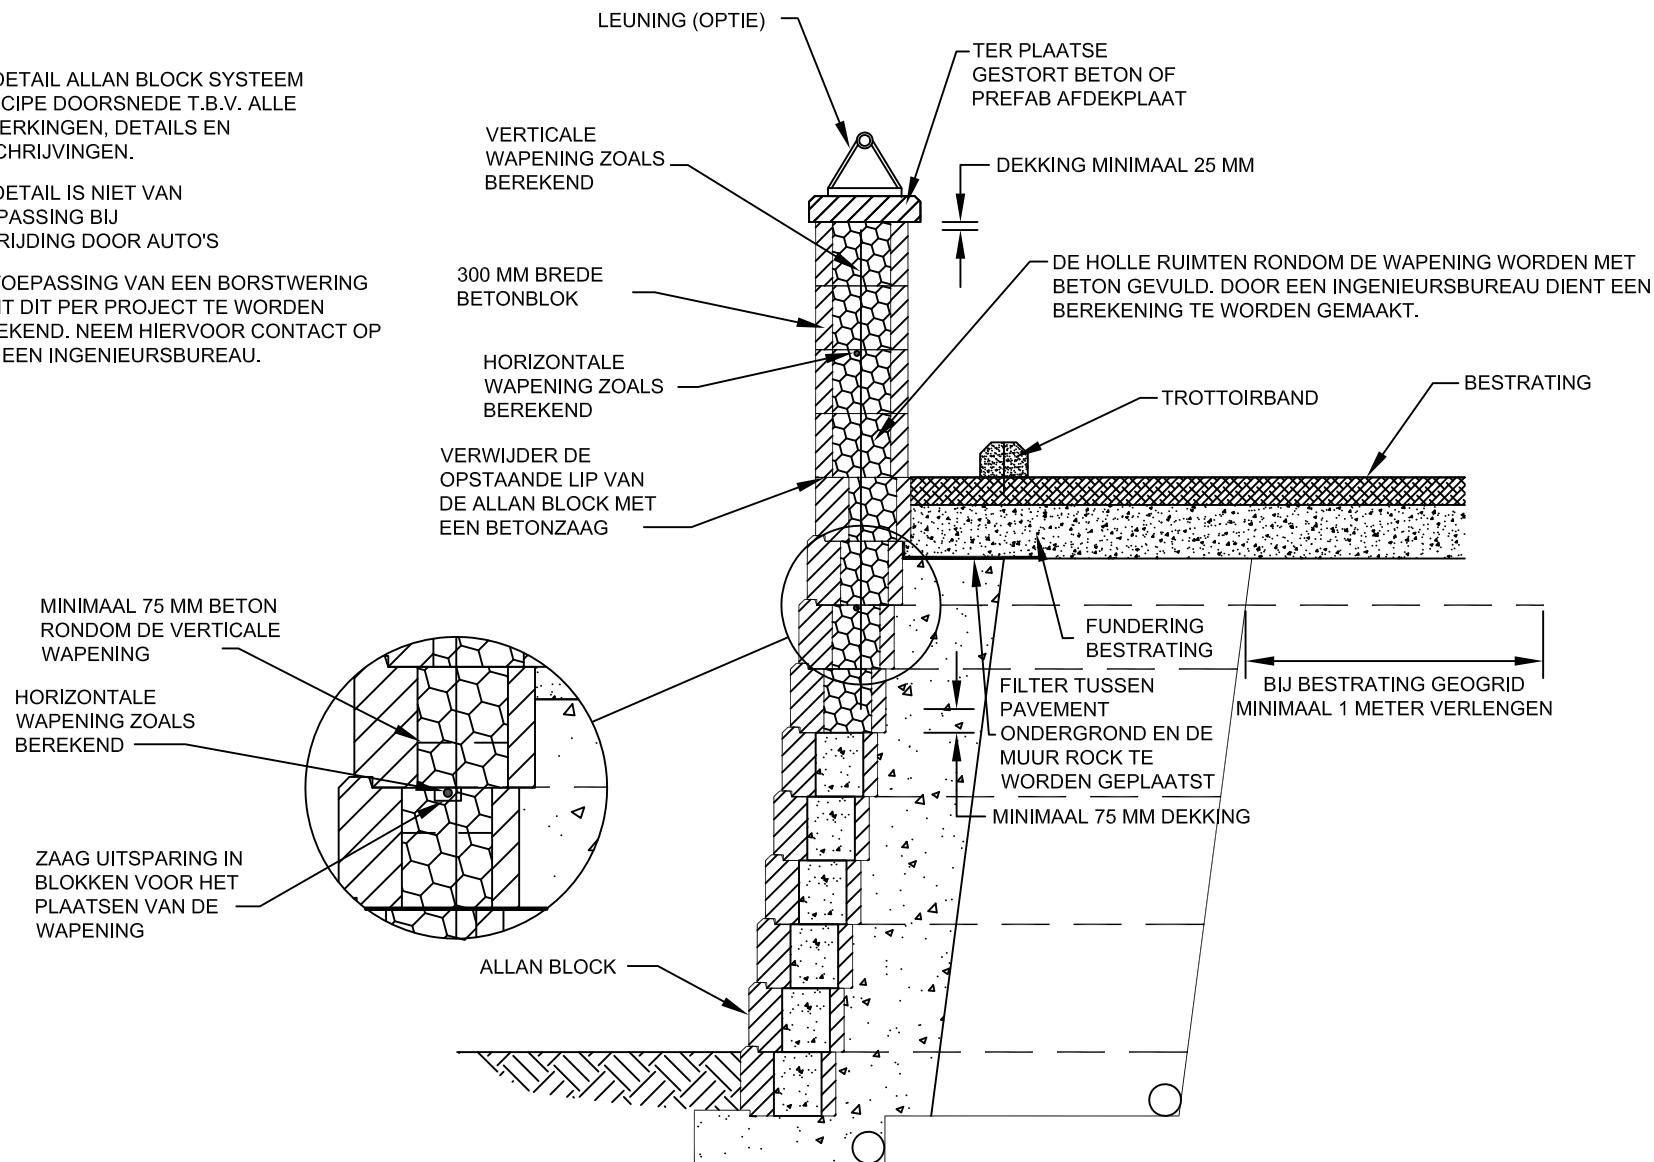

| | | | |
|---------------------------|---|--|---------------|
| Ontwerp door: | Naam: BORSTWERING | | Datum: |
| Gecontroleerd door: |  | Deze tekening is uitsluitend voor het voorlopige ontwerp. Deze tekening mag niet gebruikt worden voor het definitieve ontwerp of de bouw, zonder de uitdrukkelijke goedkeuring van een erkend ingenieurbureau. De gebruiker van deze details en documenten draagt de volledige verantwoordelijkheid voor de juistheid. De gebruiker dient alle details voor het project op juistheid te controleren. | Project nr.: |
| Schaal: niet op schaal | | | Tekening nr.: |