


\* ZIE DETAIL ALLAN BLOCK SYSTEEM PRINCIPE DOORSNEDE T.B.V. ALLE OPMERKINGEN, DETAILS EN BESCHRIJVINGEN

\* DIT DETAIL IS NIET VAN TOEPASSING BIJ AANRIJDING DOOR AUTO'S

\* ZOWEL HET ONTWERP ALS DE CONSTRUCTIE VAN EEN RAILING BIJ EEN PARKEERTERRAIN, VRAGEN EEN AANGEPASTE BEREKENING VOOR ELK PROJECT. OVERLEG MET UW INGENIEURSBUREAU.

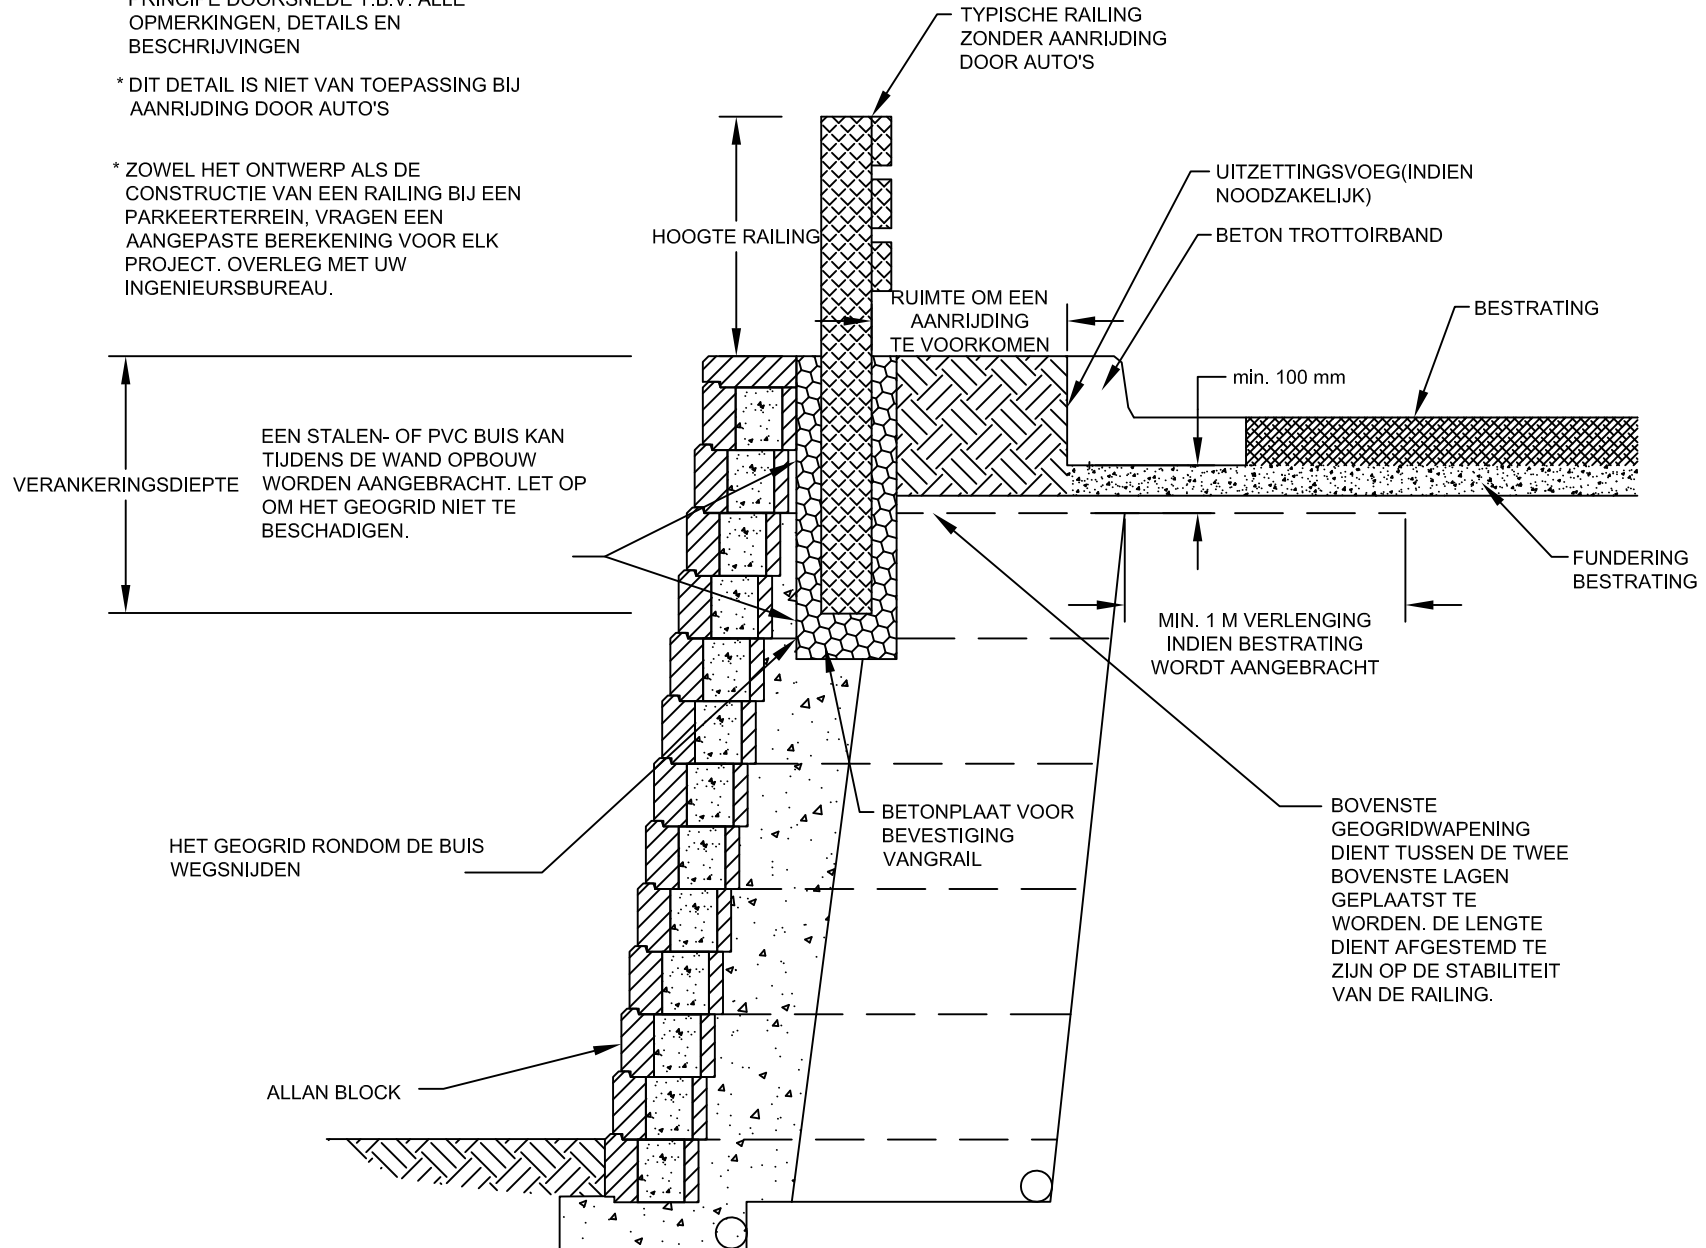

Ontwerp door:	Naam:	<b>VANGRAIL ZONDER STOOTBELASTING</b>	Datum:
Gecontroleerd door:	 <p>Deze tekening is uitsluitend voor het voorlopige ontwerp. Deze tekening mag niet gebruikt worden voor het definitieve ontwerp of de bouw, zonder de uitdrukkelijke goedkeuring van een erkend ingenieurbureau. De gebruiker van deze details en documenten draagt de volledige verantwoordelijkheid voor de juistheid. De gebruiker dient alle details voor het project op juistheid te controleren.</p>	Project nr.:	
Schaal: niet op schaal		Tekening nr.:	