


\* ZIE DETAIL ALLAN BLOCK SYSTEEM  
 PRINCIPE DOORSNEDE T.B.V. ALLE  
 OPMERKINGEN, DETAILS EN  
 BESCHRIJVINGEN

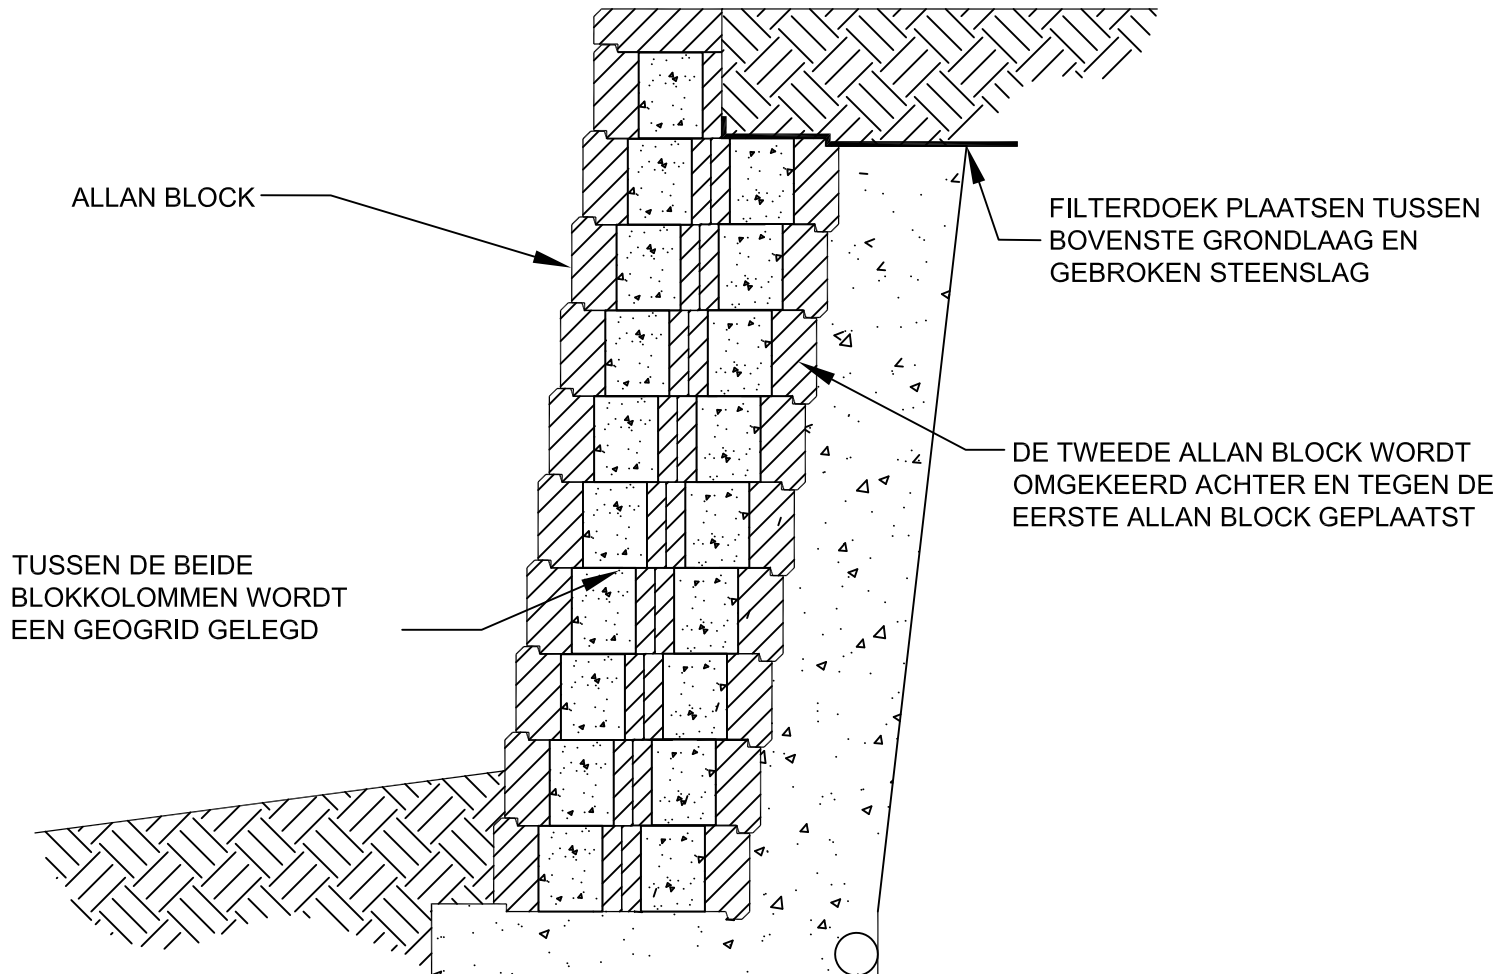

Ontwerp door:	Naam: <b>DUBBELWANDIGE ONGEWAPENDE KEERWAND</b>	Datum:
Gecontroleerd door:	 <p>Deze tekening is uitsluitend voor het voorlopige ontwerp. Deze tekening mag niet gebruikt worden voor het definitieve ontwerp of de bouw, zonder de uitdrukkelijke goedkeuring van een erkend ingenieursbureau. De gebruiker van deze details en documenten draagt de volledige verantwoordelijkheid voor de juistheid. De gebruiker dient alle details voor het project op juistheid te controleren.</p>	Project nr.:
Schaal: niet op schaal		Tekening nr.: